

П Л А Н


Участка земли в гор. Старокоммунарке по ул. пер. Матросова

№ 2, а составленный в 1964 г. для передачи его под застройку в бес-
срочное пользование гр ну [redacted] Надежде Восмишарина
на основании Указа Президиума Верховного Совета СССР от 26 августа 1948 года.

Площадь участка: _____ м² (_____ м²)

УТВЕРЖДАЮ
Зав. Горкоммунхоза

Согласовано
29/5/64
[Signature]

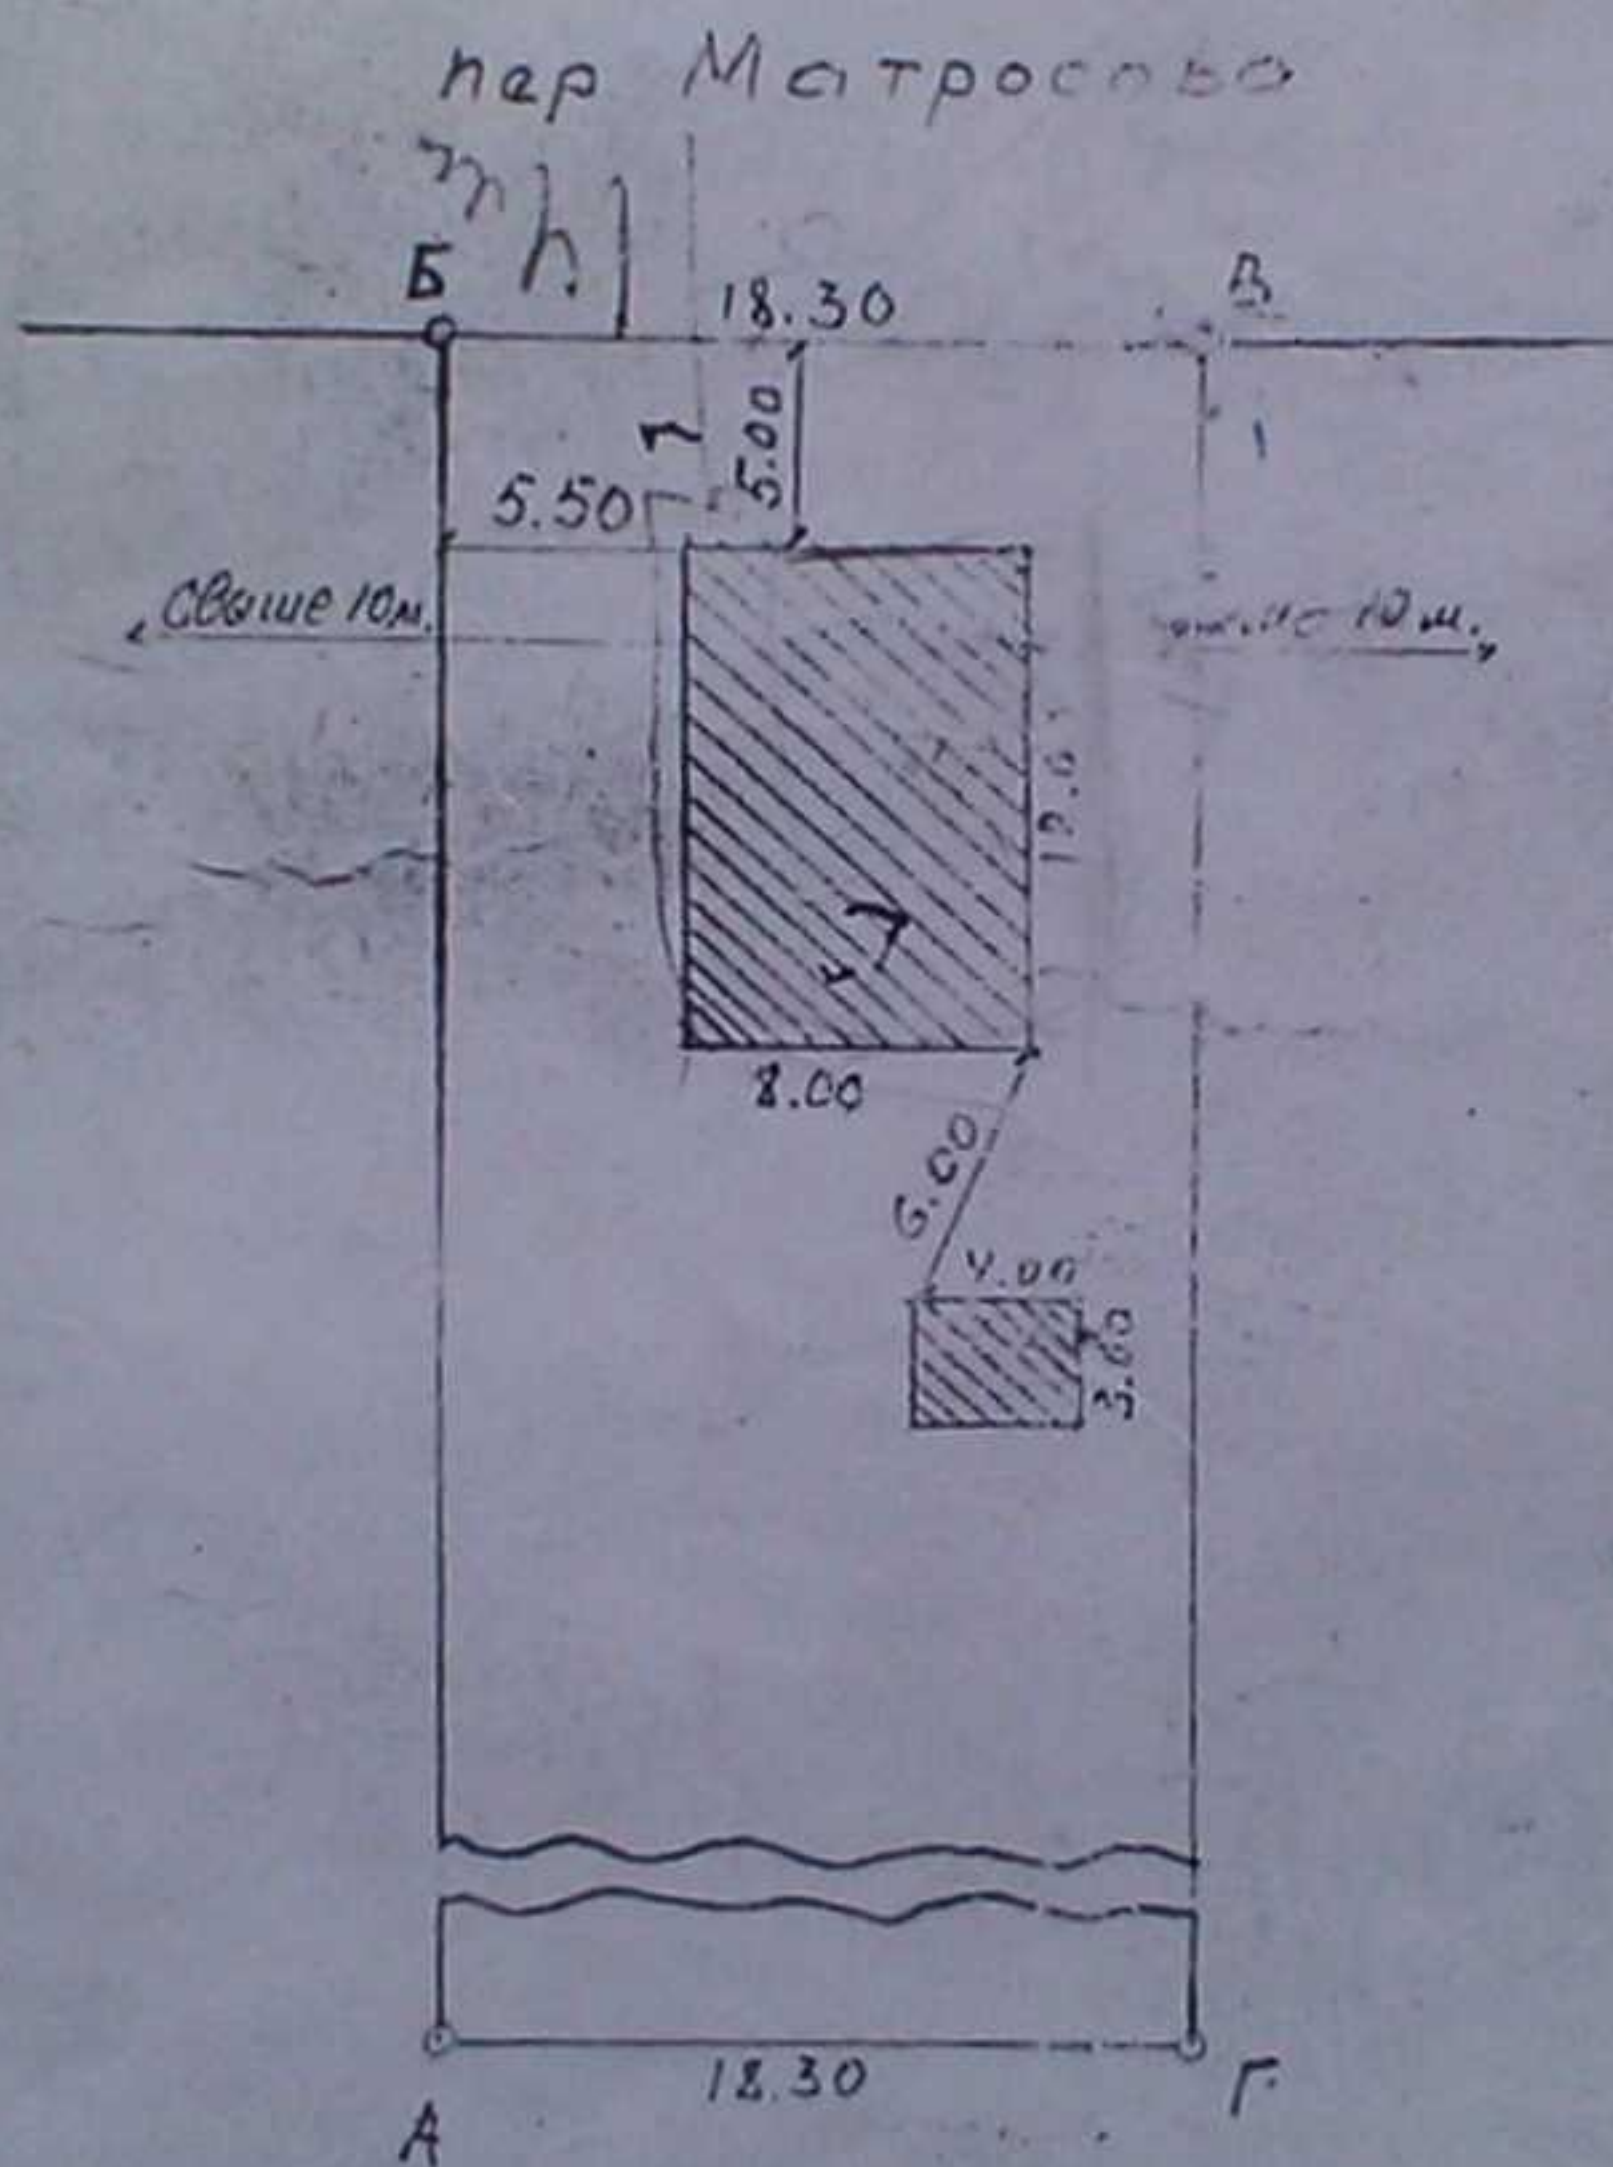

Согласовано
Садометовой
29/5/64
[Signature]

Описание смежеств

от А до Б зем. у г. к зр. [redacted]

от Б до В пер. Матросова

от В до Г зем. у г. к зр. [redacted]

от Г до А колхоз

Масштаб 1:500

Составил: [Signature]

20 мая 1964 г.