ГЕНЕРАЛЬНИЙ ПЛАН С.КРЮКІВЩИНА

КИЄВО-СВЯТОШИНСЬКОГО РАЙОНУ
КИЇВСЬКОЇ ОБЛАСТІ

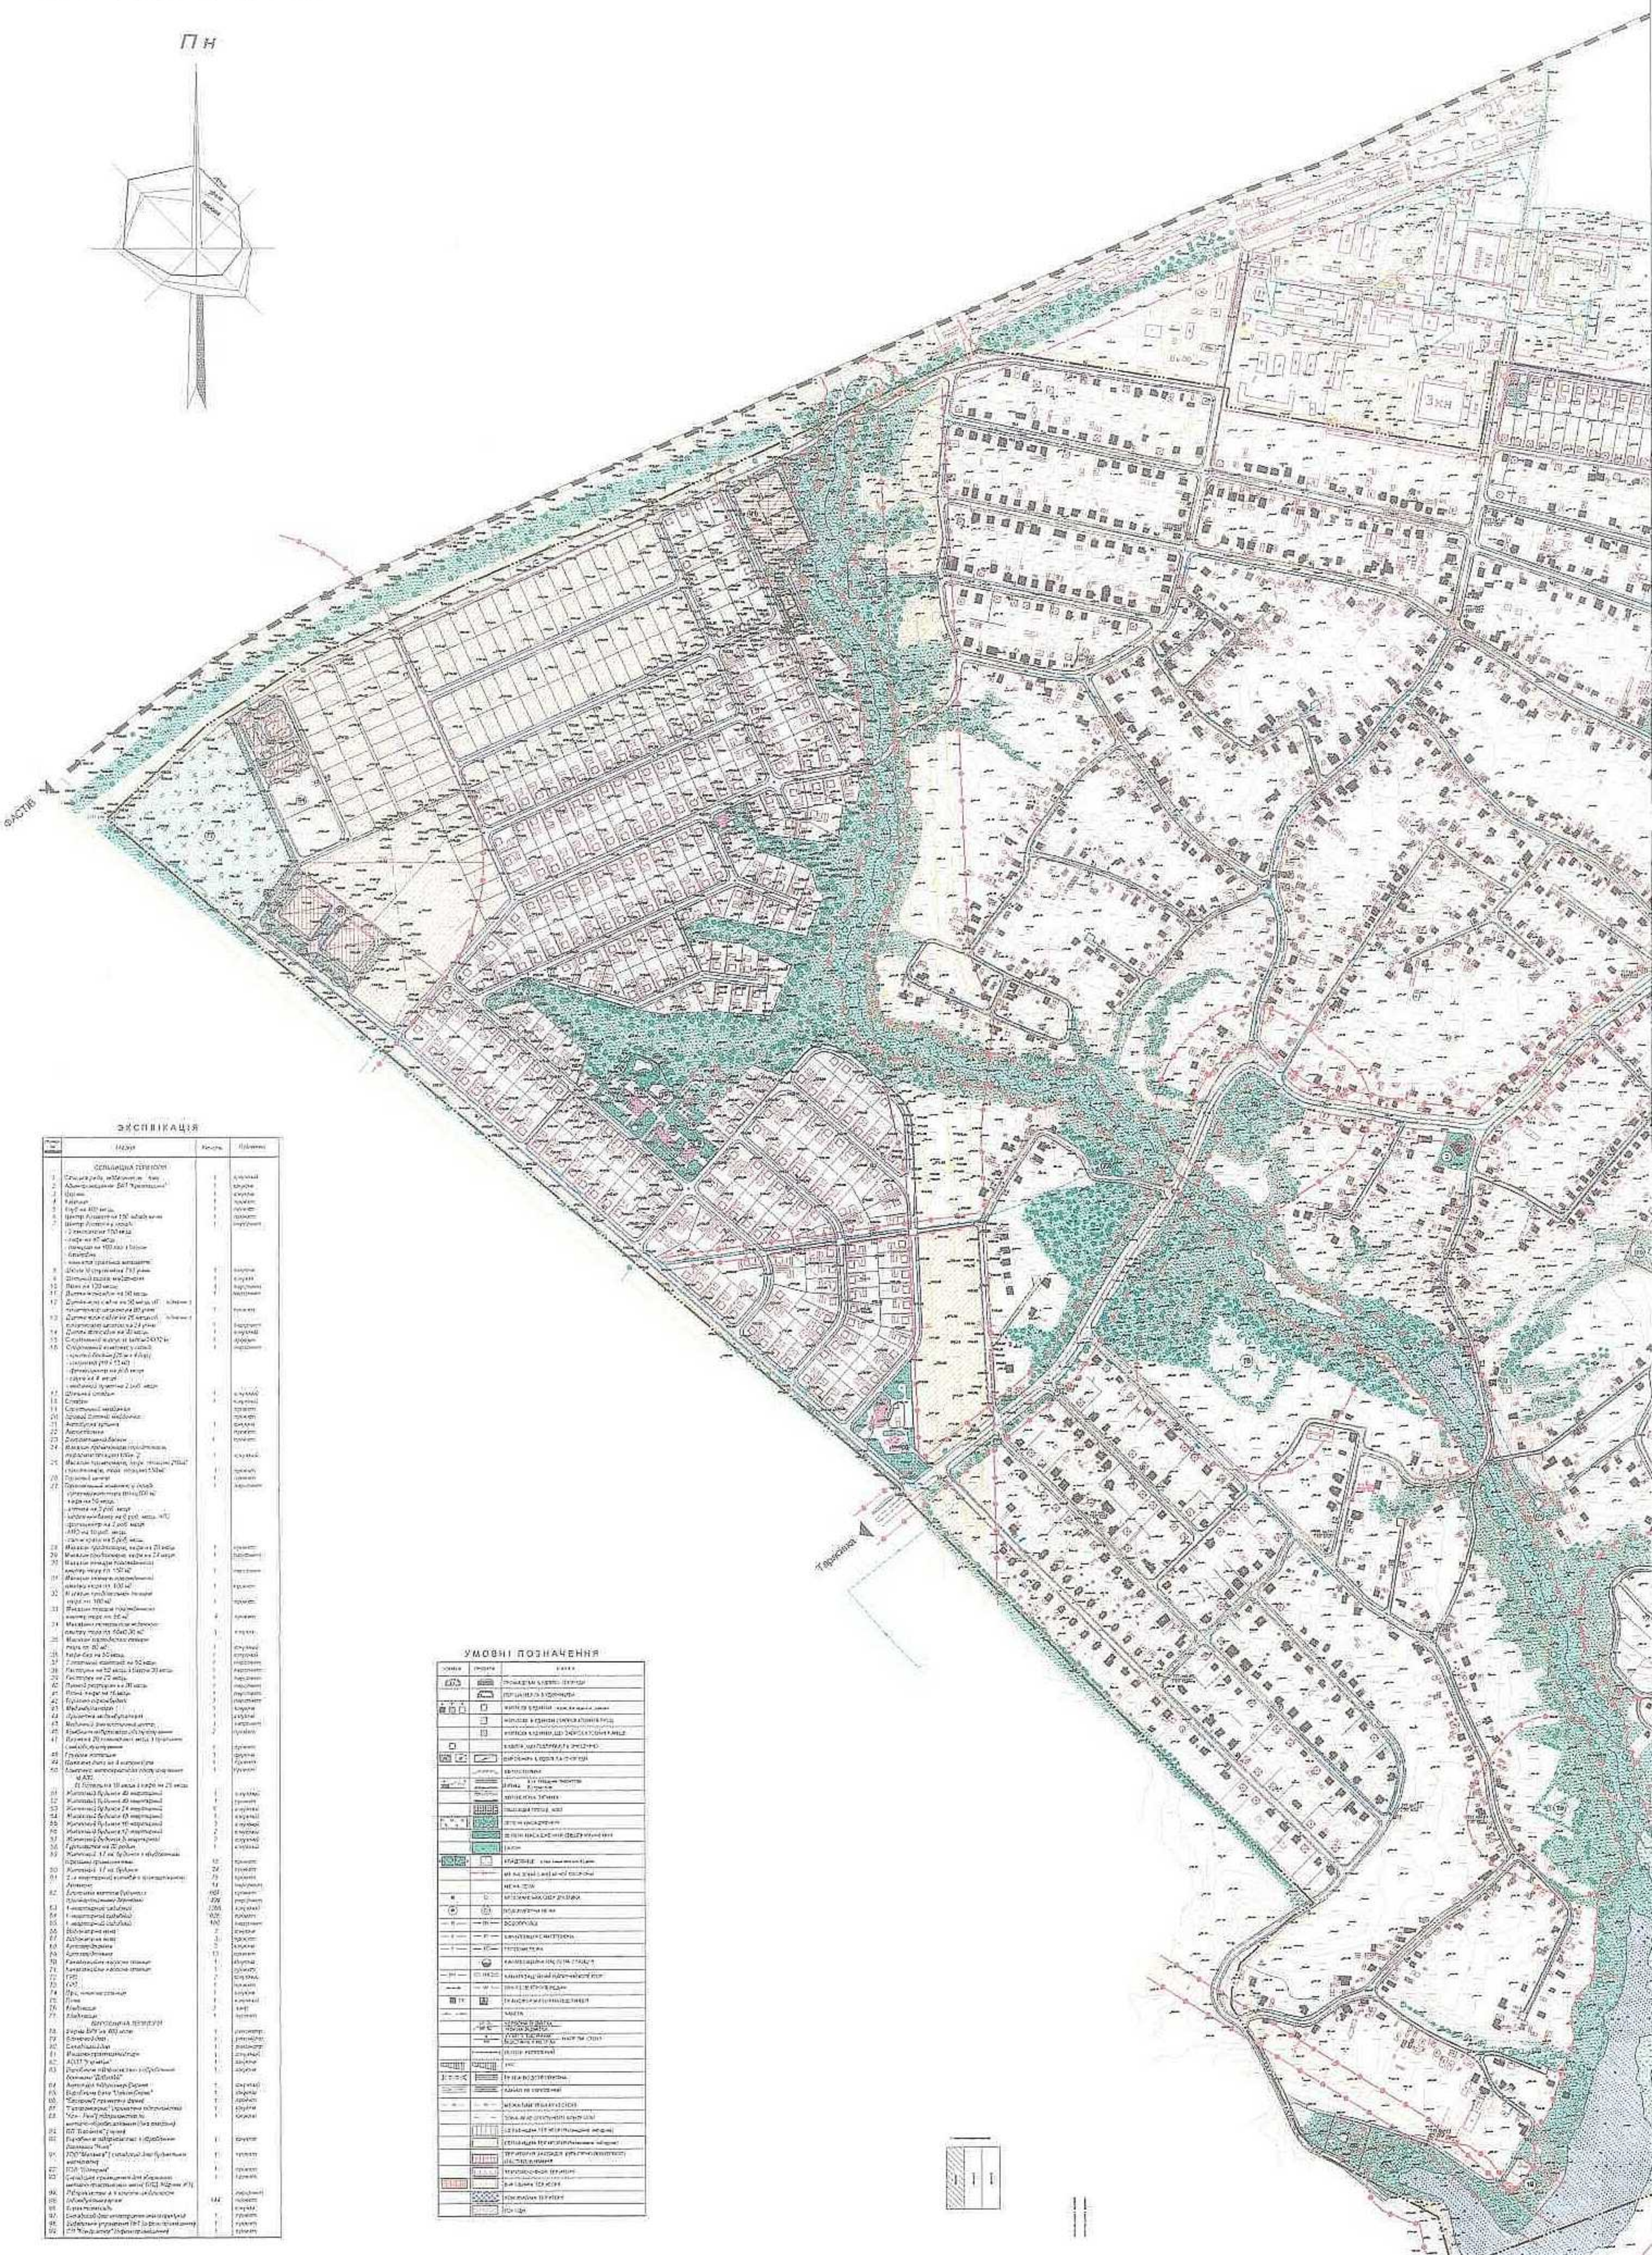

ЕКСПЛІКАЦІЯ

№	НАЗВА	Кількість	Примітки
	СУЩЕСТВУЮЩА ЗАБУДОВА		
1	Сільська рада, адміністрація	1	існуюча
2	Адміністративний БАТ "Крюківщина"	1	існуюча
3	Церква	1	існуюча
4	Кладовище	1	існуюче
5	Клуб на 400 місць	1	існуючий
6	Центр Культури на 150 місць кожен	1	існуючий
7	Центр Культури у складі:	1	існуючий
	- 2 спортзали по 500 кв.м		
	- зала на 80 місць		
	- гуртожиток на 100 осіб з їдальнею		
	- бібліотека		
	- кімната сімейних вихідних		
8	Школа ІІ ступеневої на 750 учнів	1	існуюча
9	Шкільний басейн мультиплекс	1	існуючий
10	Пошта на 120 місць	1	існуюча
11	Дитячий садочок на 50 місць	1	існуючий
12	Дитячий садок-ясла на 90 місць (1 черга)	1	існуючий
	планувальних елементів на 60 учнів		
13	Дитячий садок-ясла на 75 місць (1 черга)	1	існуючий
	планувальних елементів на 24 учнів		
14	Школа інтернат на 30 місць	1	існуючий
15	Спортивний майданчик загальний 0,4012 га	1	проектний
16	Спортивний комплекс у складі:	1	існуючий
	- критий басейн (25 м х 6 доріж)		
	- спортзал (18 х 12 м)		
	- тренажерний зал (6,0 місць)		
	- сауна на 8 місць		
	- масажний кушетка 2 х 0,6 місць		
17	Шкільна стадіон	1	існуючий
18	Стадіон	1	існуючий
19	Спортивний майданчик		проектний
20	Шкільний спортивний майданчик		проектний
21	Автобусна зупинка	1	існуюча
22	Автостоянка		проектна
23	Двоповерховий бізнес	4	проектний
24	Магазин продовольчих продтоварів, торгівельною площею 150м. кв.	1	існуючий
25	Магазин промтоварів, торгів. площею 200м2 с приміщенням, площ. площею 150м2	1	проектний
26	Торговий центр	1	існуючий
27	Торговельний комплекс у складі:	1	існуючий
	супермаркет площ (1000 кв.		
	- кафе на 50 місць		
	- аптека на 3 робоч. місця		
	- побутовий комбінат на 6 робоч. місць АПЗ		
	- офіс площею на 2 робоч. місця		
	- АЗС на 10 робоч. місць		
	- станція мийки на 5 робоч. місць		
28	Магазин продтоварів, площею 70 місць	1	проектний
29	Магазин промтоварів, площею 24 місць	1	існуючий
30	Магазин площею господарських		
	товарів, площ (до 150 м2	1	проектний
31	Магазин площею господарських		
	товарів, площ (до 100 м2	1	проектний
32	Магазин продовольчих продтоварів		
	площ (до 100 м2	1	проектний
33	Магазин площею господарських		
	товарів, площ (до 50 м2	4	проектний
34	Магазин господарських товарів		
	площу (до 60м2 30 м2	1	існуючий
35	Магазин господарських товарів		
	площ (до 80 м2	1	існуючий
36	Кафе-бар на 50 місць	1	існуючий
37	Готельний комплекс на 50 місць	1	проектний
38	Пастухня на 50 місць з їздою 20 місць	1	проектний
39	Пастухня на 25 місць	1	проектний
40	Пункт ветеринарії на 20 місць	1	проектний
41	Пункт кафе на 15 місць	1	проектний
42	Торгівля сільгосптехніки	1	проектний
43	Автомийка на 1	1	існуюча
44	Дільниця автомобілів	1	існуюча
45	Магазин з виготовлення	1	проектний
46	Кафе-бар на 50 місць з їздою 20 місць	1	існуючий
47	Готель на 25 місць	1	проектний
48	Пункт ветеринарії	1	проектний
49	Торгівля сільгосптехніки	1	проектний
50	Комплекс автосервісних послуг на	1	проектний
	4 АЗС		
	15 готель на 10 місць з кафе на 25 місць		
51	Житловий будинок 40 квартирний	1	існуючий
52	Житловий будинок 40 квартирний	1	проектний
53	Житловий будинок 24 квартирний	1	існуючий
54	Житловий будинок 16 квартирний	1	існуючий
55	Житловий будинок 16 -квартирний	1	існуючий
56	Житловий будинок 12 -квартирний	2	існуючий
57	Житловий будинок 9 квартирний	3	існуючий
58	Гуртожиток на 20 родин	1	існуючий
59	Житловий 17 кв. будинок з підземними		
	гаражами приватними	12	проектні
60	Житловий 17 кв. будинок	24	проектні
61	2 х поверховий котеджі з приватизацією	79	проектні
	Дачники	11	існуючий
62	Існуючий житловий будинок	693	існуючий
	присадибними ділянками	376	проектний
63	1 -квартирний садибний	1205	існуючий
64	1 -квартирний садибний	829	проектні
65	1 -квартирний садибний	100	проектний
66	Побутовий комбінат	2	існуючий
67	Лазня-сауна на	1	існуюча
68	Аукціонний зал	2	існуючий
69	Адміністрація	13	проектна
70	Каналізаційна насосна станція	1	існуюча
71	Каналізаційна насосна станція	1	проектна
72	ГРП	2	існуюча
73	ГРП	1	проектний
74	Дрес. комплексна станція	1	існуюча
75	Пожежа	1	існуючий
76	Кладовища	3	існ.
77	Кладовища	1	проектний
	ЗАГОРОДНА ЗОНА ВІДПОЧИНКУ		
78	Зарядна АЗС на 400 місць	1	проектний
79	Ветеринарія	1	проектний
80	Сільськогосподарська	1	проектний
81	Фермерське господарство	1	існуючий
82	АСОТ "Сузір'я"	1	існуючий
83	Садівниче товариство "Дубовий	1	існуючий
	бульвар" "Дубовий"		
84	Автомийка Будівництво будівництво	1	існуючий
85	Будівництво Сауна "Оазис Сервіс"	1	існуючий
86	"Ветеринарний госпіталь Дарниця"	1	існуючий
87	Територія "Дарниця"	1	існуючий
88	"Агро - Лінія" підприємство по	1	існуючий
	виробництву (без охорони)		
89	ПП "Посейдон" (готель		
90	Будівництво автосервісних і будівництво	1	існуючий
	Дарниця "Лінія"		
91	ТОВ "Мотекс" (сільгосп) для будівництва	1	проектний
	магазину		
92	ПСП "Світанок"	1	проектний
93	Сільський сервісний для Жорнівка	1	проектний
	магазин-пристанище зона ПСП "Агро-лінія"		
94	Будівництво а/з комплекс дизельного		існуючий
95	Забудовано ділянок	132	існуючих
96	Будівництво		існуючий
97	Земельної інженерної інфраструктури	1	існуючий
98	Забудовано управління ПАТ по розподілу газу	1	існуючий
99	СТО "Автодилер" (будівництво)	1	існуючий

УМОВНІ ПОЗНАЧЕННЯ

ПОЗНАЧЕННЯ	ГРАФІКА	НАЗВА
		ГРАНИЦЯ НАСЕЛЕНОГО ПУНКТУ
		ПОГОДИННІ ЗУПИНКИ